| No. LP | Nom | Matériau | Qté | Larg. réelle | Haut. réelle | Long. réelle | Longueur brute |
|---|---|---|---|---|---|---|---|
| | | | | [mm] | [mm] | [mm] | [mm] |
| **Groupe:Structure** | | | | | | | |
| **Sous-groupe:Ferme 1** | | | | | | | |
| 24 | Poteau | Contre collé C24 | 1 | 140 | 140 | 1866 | 2000 |
| 25 | Potelet | Contre collé C24 | 1 | 140 | 140 | 550 | 650 |
| 8 | Gousset Moisé | Epicéa | 1 | 66 | 200 | 870 | 1000 |
| 9 | Gousset Moisé | Epicéa | 1 | 66 | 200 | 870 | 1000 |
| 40 | Arbalétrier | KVH C24 | 1 | 60 | 160 | 3172 | 3300 |
| 23 | Pièce de dépassée | KVH C24 | 1 | 60 | 140 | 3237 | 3350 |
| 59 | Faux nez de panne | KVH C24 | 2 | 60 | 100 | 140 | 250 |
| | | | **8** | | | | |
| **Sous-groupe:Ferme 2** | | | | | | | |
| 18 | Poteau | Contre collé C24 | 1 | 140 | 140 | 1866 | 2000 |
| 19 | Potelet | Contre collé C24 | 1 | 140 | 140 | 550 | 650 |
| 15 | Gousset Moisé | Epicéa | 1 | 66 | 200 | 870 | 1000 |
| 16 | Gousset Moisé | Epicéa | 1 | 66 | 200 | 870 | 1000 |
| 41 | Arbalétrier | KVH C24 | 1 | 60 | 160 | 3172 | 3300 |
| | | | **5** | | | | |
| **Sous-groupe:Ferme 3** | | | | | | | |
| 13 | Poteau | Contre collé C24 | 1 | 140 | 140 | 2105 | 2250 |
| 12 | Poteau | Contre collé C24 | 1 | 140 | 140 | 1866 | 2000 |
| 14 | Potelet | Contre collé C24 | 1 | 140 | 140 | 550 | 650 |
| 20 | Gousset Moisé | Epicéa | 1 | 66 | 200 | 870 | 1000 |
| 21 | Gousset Moisé | Epicéa | 1 | 66 | 200 | 870 | 1000 |
| 42 | Arbalétrier | KVH C24 | 1 | 60 | 160 | 3572 | 3700 |
| 11 | Pièce de dépassée | KVH C24 | 1 | 60 | 140 | 3638 | 3750 |
| 36 | Faux nez de panne | KVH C24 | 1 | 60 | 100 | 140 | 250 |
| 37 | Faux nez de panne | KVH C24 | 1 | 60 | 100 | 140 | 250 |
| | | | **9** | | | | |
| **Sous-groupe:Travée 1** | | | | | | | |
| 26 | Muraillère | KVH C24 | 1 | 60 | 160 | 5660 | 6200 |
| 39 | Panne sablière | KVH C24 | 1 | 60 | 154 | 2620 | 2750 |
| 6 | Contreventement poteau | KVH C24 | 2 | 60 | 140 | 3074 | 3200 |
| 38 | Lisse haute | KVH C24 | 1 | 60 | 140 | 2830 | 2950 |
| 31 | Contreventement toiture | KVH C24 | 1 | 60 | 140 | 2761 | 2900 |
| 29 | Contreventement toiture | KVH C24 | 1 | 60 | 140 | 2704 | 2850 |
| 60 | Panne à devers | KVH C24 | 1 | 60 | 140 | 2700 | 2800 |
| 61 | Panne à devers | KVH C24 | 1 | 60 | 140 | 2700 | 2800 |
| 30 | Contreventement toiture | KVH C24 | 1 | 60 | 140 | 2691 | 2800 |
| | | | **10** | | | | |
| **Sous-groupe:Travée 2** | | | | | | | |
| 35 | Faitière volante | KVH C24 | 1 | 60 | 160 | 1770 | 1900 |
| 7 | Arbalétrier | KVH C24 | 1 | 60 | 160 | 348 | 450 |
| 34 | Panne sablière | KVH C24 | 1 | 60 | 154 | 2620 | 2750 |
| 33 | Lisse haute | KVH C24 | 1 | 60 | 140 | 2830 | 2950 |
| 32 | Panne à devers | KVH C24 | 2 | 60 | 140 | 2700 | 2800 |
| 28 | Contreventement toiture | KVH C24 | 1 | 60 | 140 | 1080 | 1200 |
| 27 | Contreventement toiture | KVH C24 | 1 | 60 | 140 | 551 | 700 |
| | | | **8** | | | | |
| **Somme totale** | | | **40** | | | | |

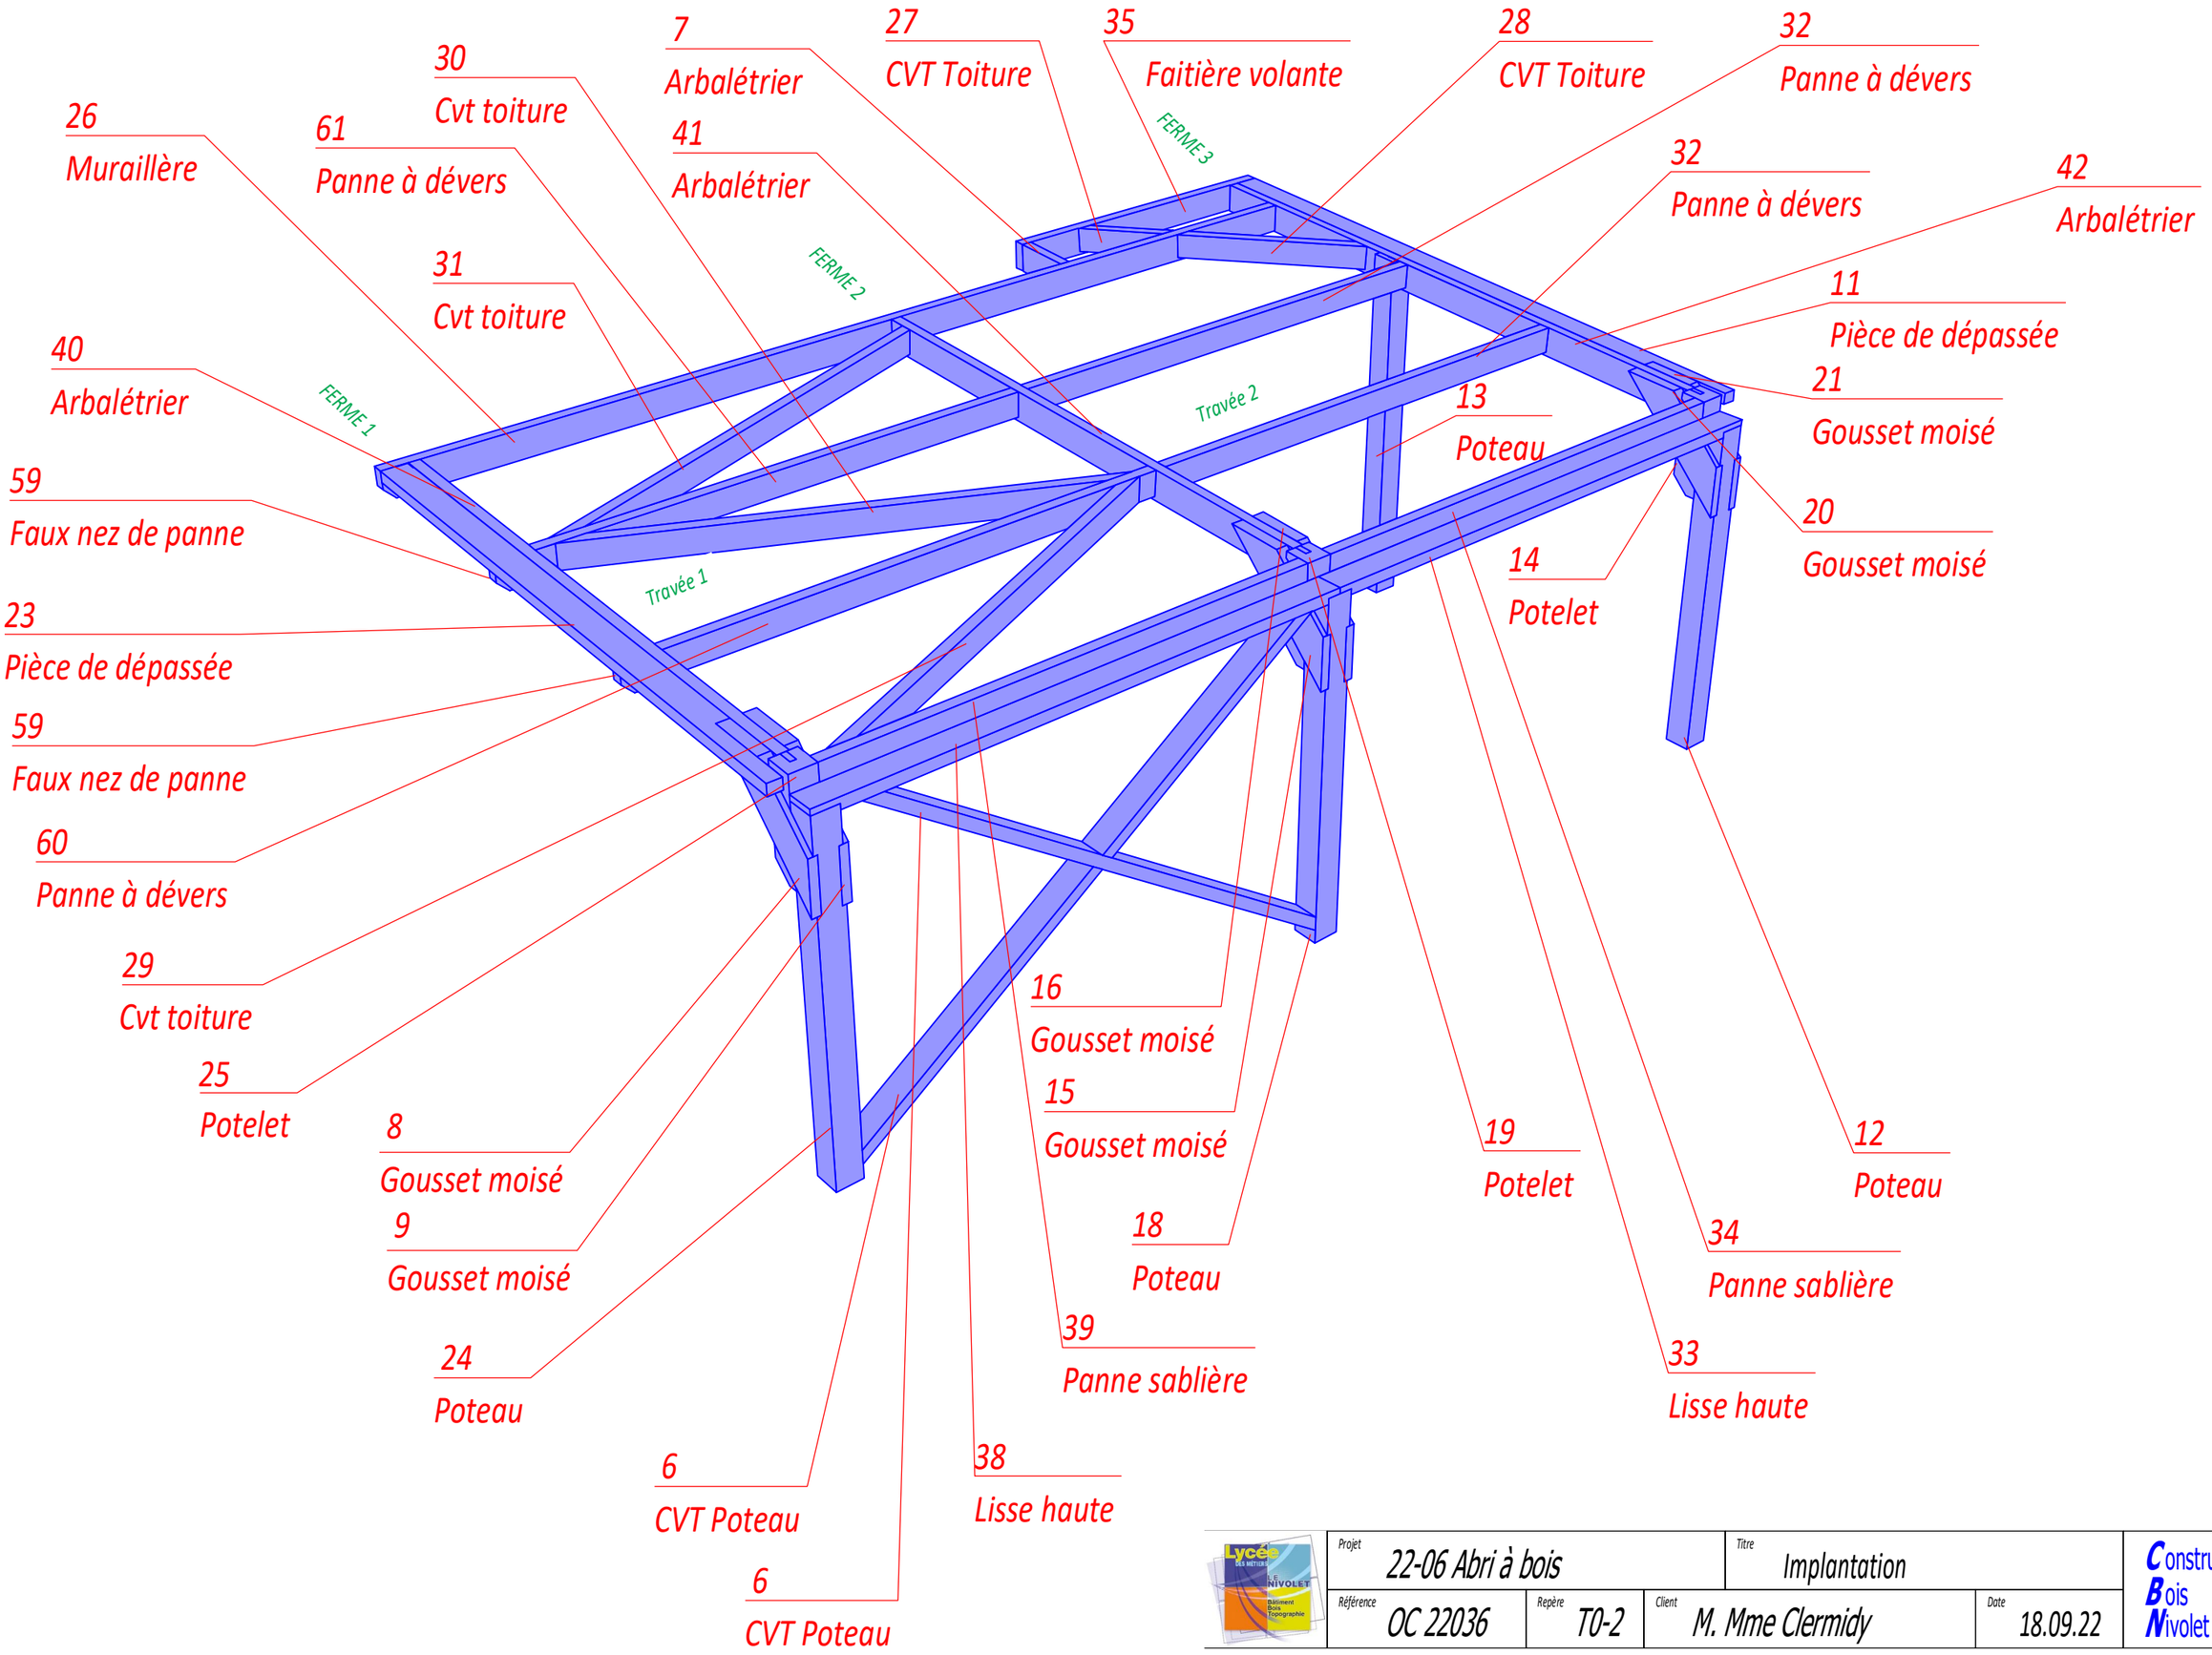


| | | | | | |
|---|---|---|---|---|---|
| Projet: 22-06 Abri à bois | | | Titre: Implantation | | Construction Bois Nivolet |
| Référence: OC 22036 | Repère: T0-2 | Client: M. Mme Clermidy | | Date: 18.09.22 | dnivolet@gmail.com |